



PASSAGEM HIDRÁULICA SOB O PAVIMENTO

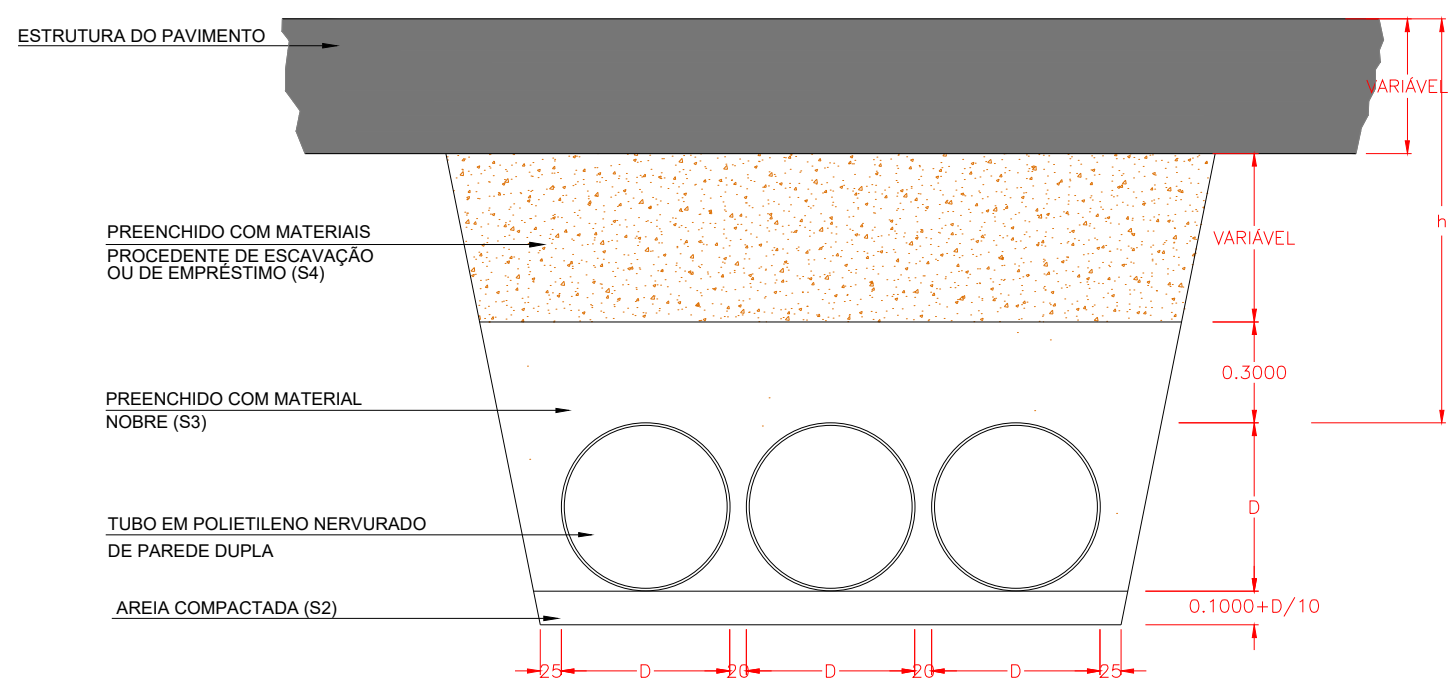

PASSAGEM HIDRÁULICA SOB O PAVIMENTO

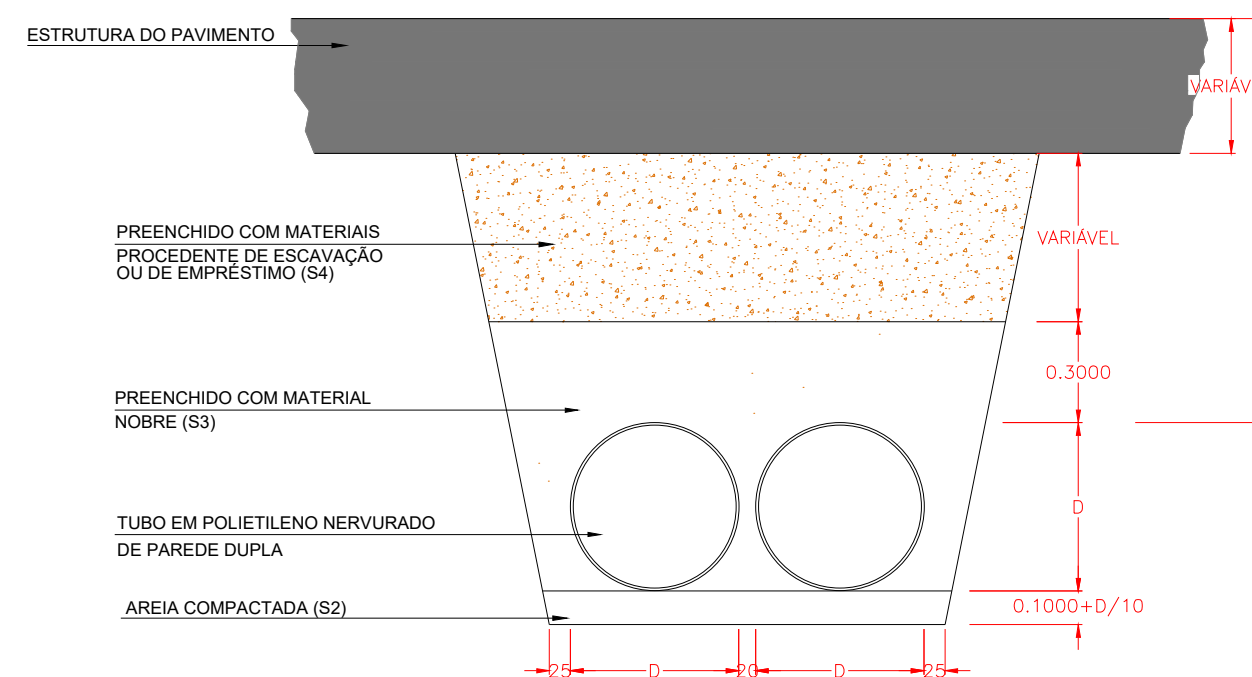

NOTA: SEMPRE QUE A GERATRIZ SUPERIOR DA TUBULAÇÃO ESTIVER A UMA PROFUNDIDADE INFERIOR A 1 METROS DA RASANTE DA ESTRADA OU SUPERIOR A 6 METROS, DEVE SER EMBEBIDO COM UMA CAMADA DE 20 CM DE BETÃO C 20/25